

1. Etat initial de la parcelle AY160

La parcelle AY160 jouxte le projet de déviation.

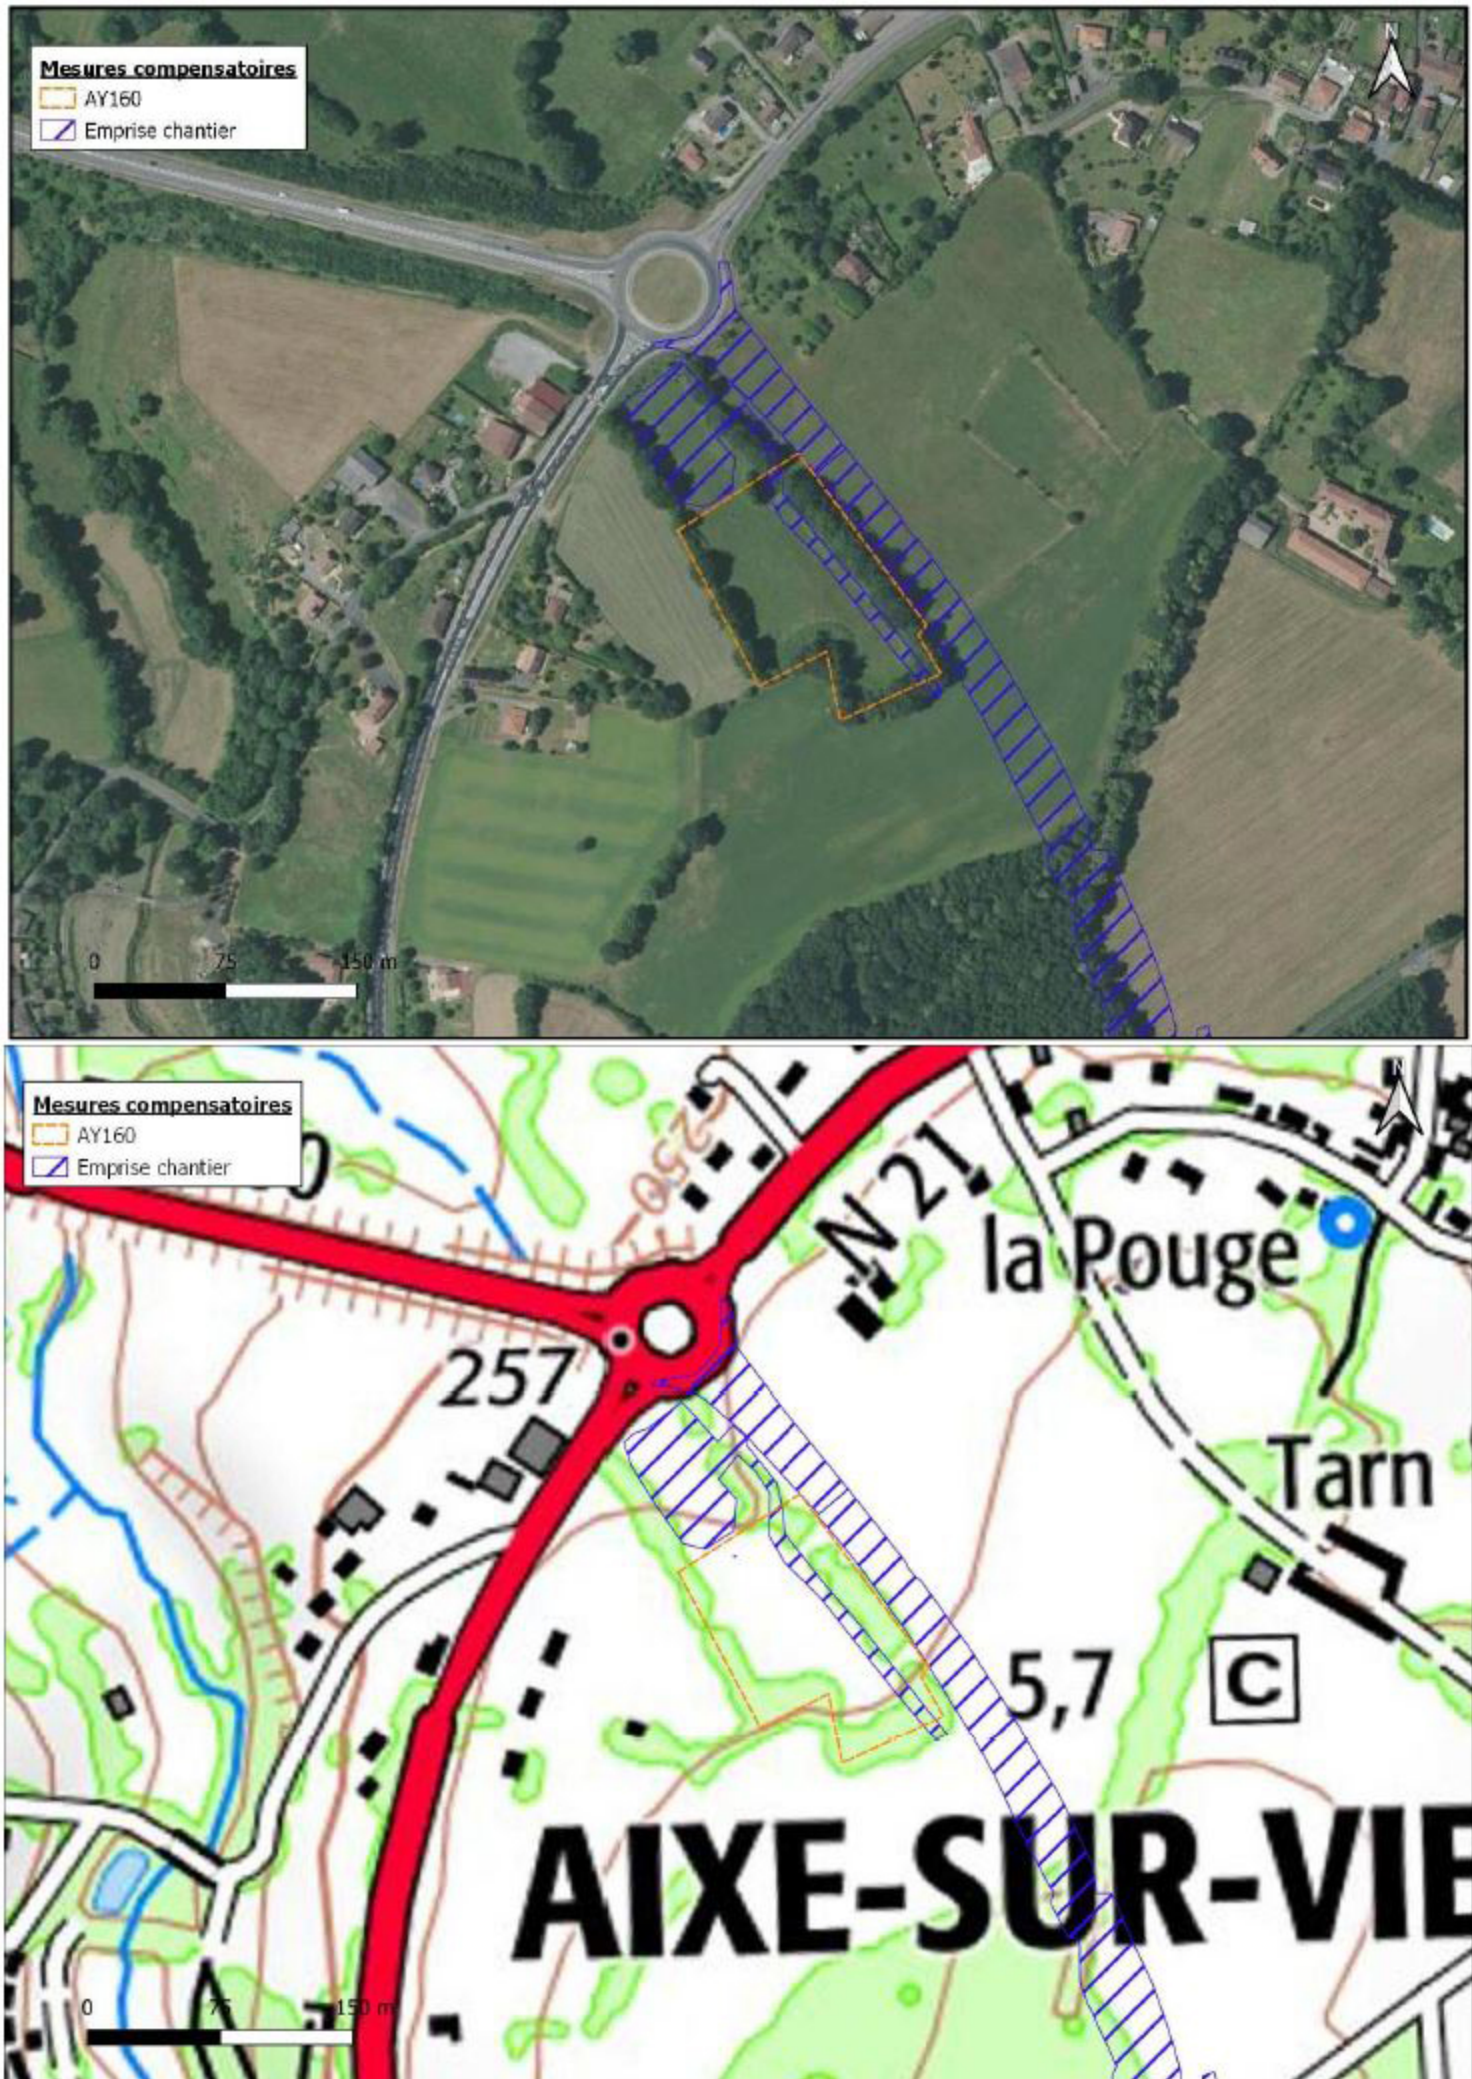


Figure 103 : Localisation de la parcelle AY160 proposée pour la compensation